



VISTA-Sector escalera -
Esc. 1:100

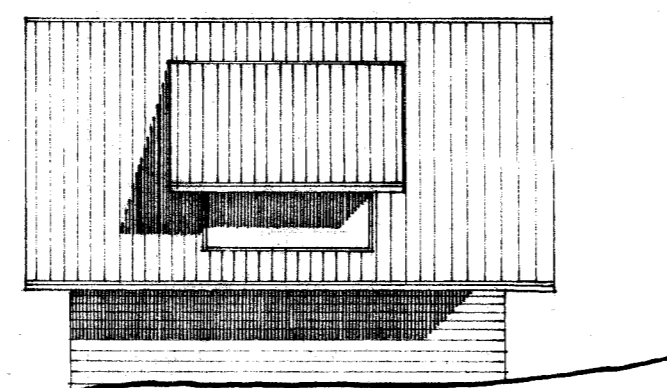

VISTA LATERAL
Esc. 1:100

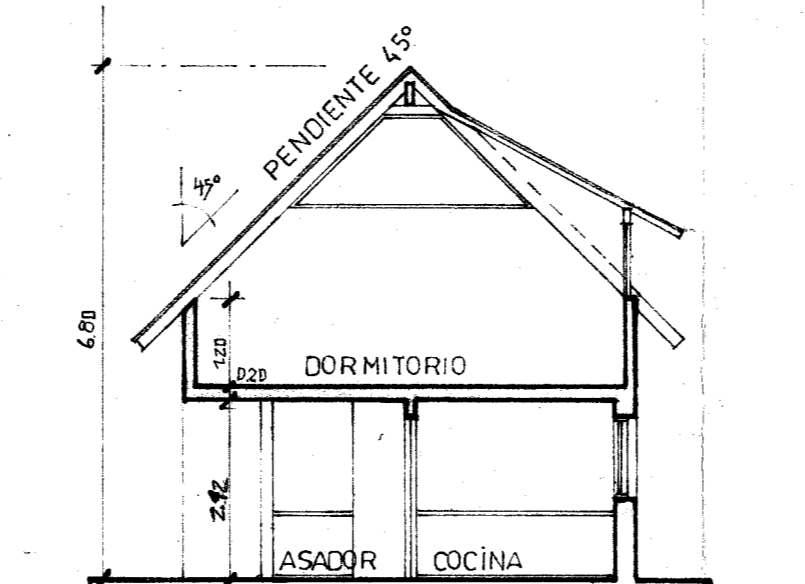


CORTE A-B
Esc. 1:100




CORTE C-D
Esc. 1:100

PLANILLA DE ABERTURAS


TIPO	DESIGNACION	DIMENSION		ILUMIN.	VENT.
		ancho	alto		
P1	Puerta	0.85	2.05		
V1	Ventana	0.55	0.35	0.19	0.19
V2	Ventana	1.00	0.70	0.70	0.70
V3	Ventana	1.00	0.70	0.70	-
V4	Ventana	2.20	1.00	2.20	1.47
V5	Ventana	3.20	1.20	2.40	-

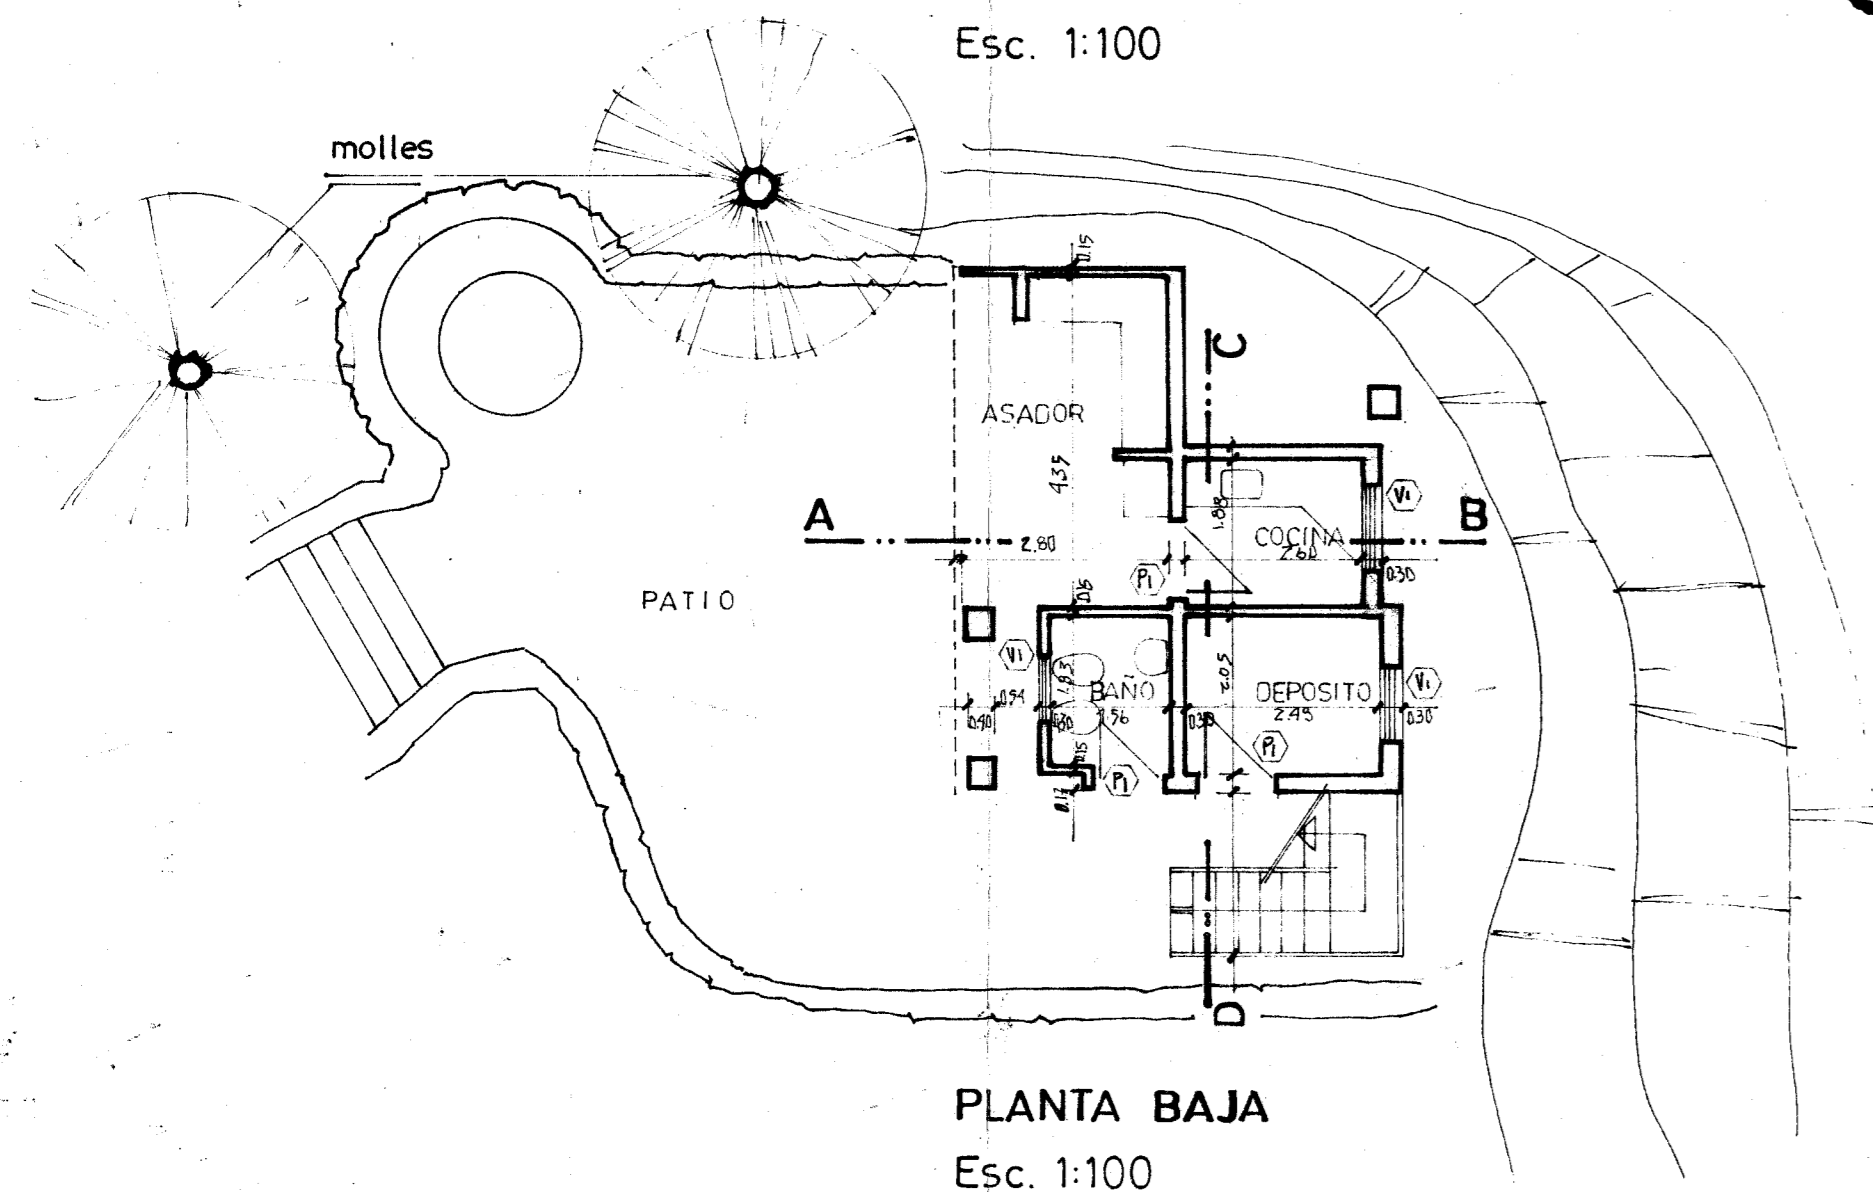


PLANTA BAJA
Esc. 1:100

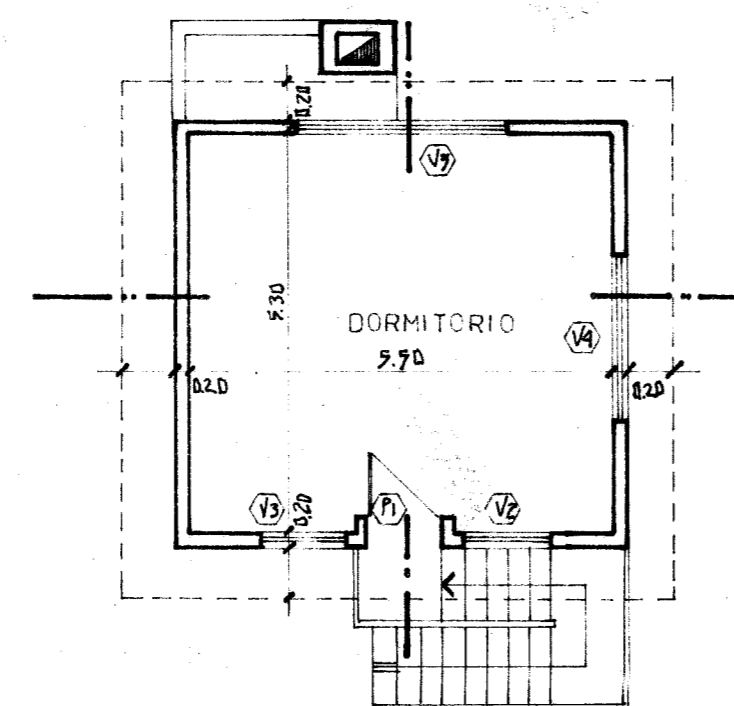


PLANTA ALTA
Esc. 1:100

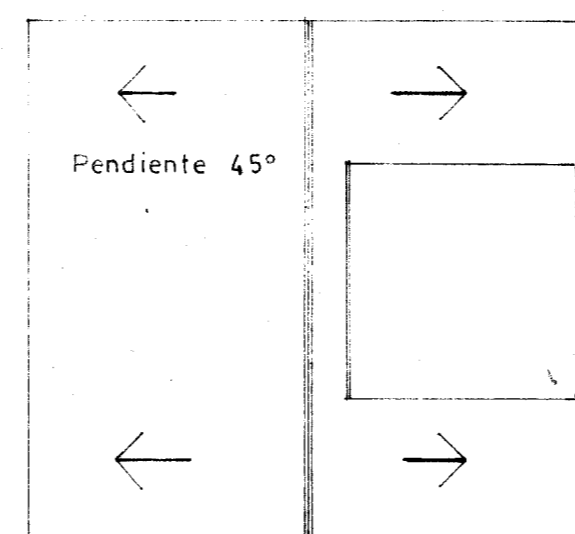


PLANTA DE TECHOS
Esc. 1:100

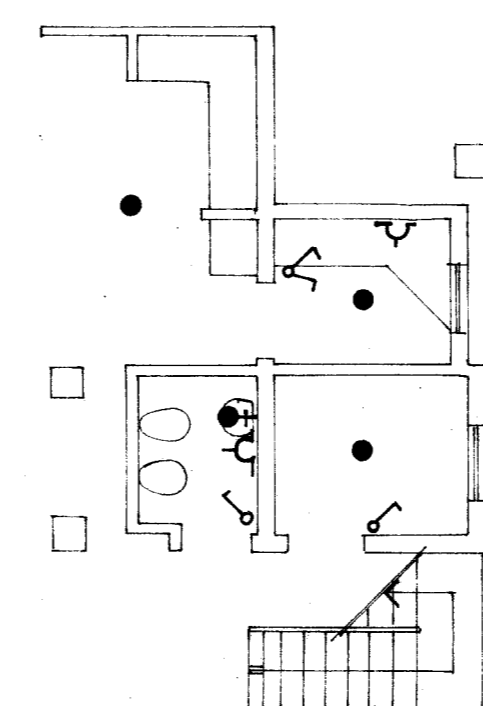

P BAJA. ELECTRICIDAD
Esc. 1:100

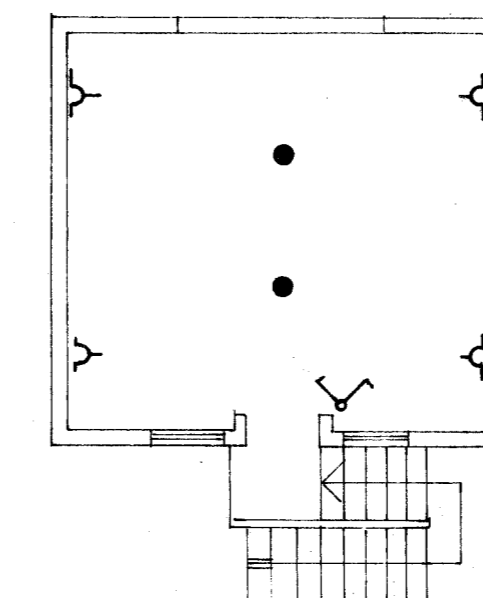

PALTA. ELECTRICIDAD
Esc. 1:100

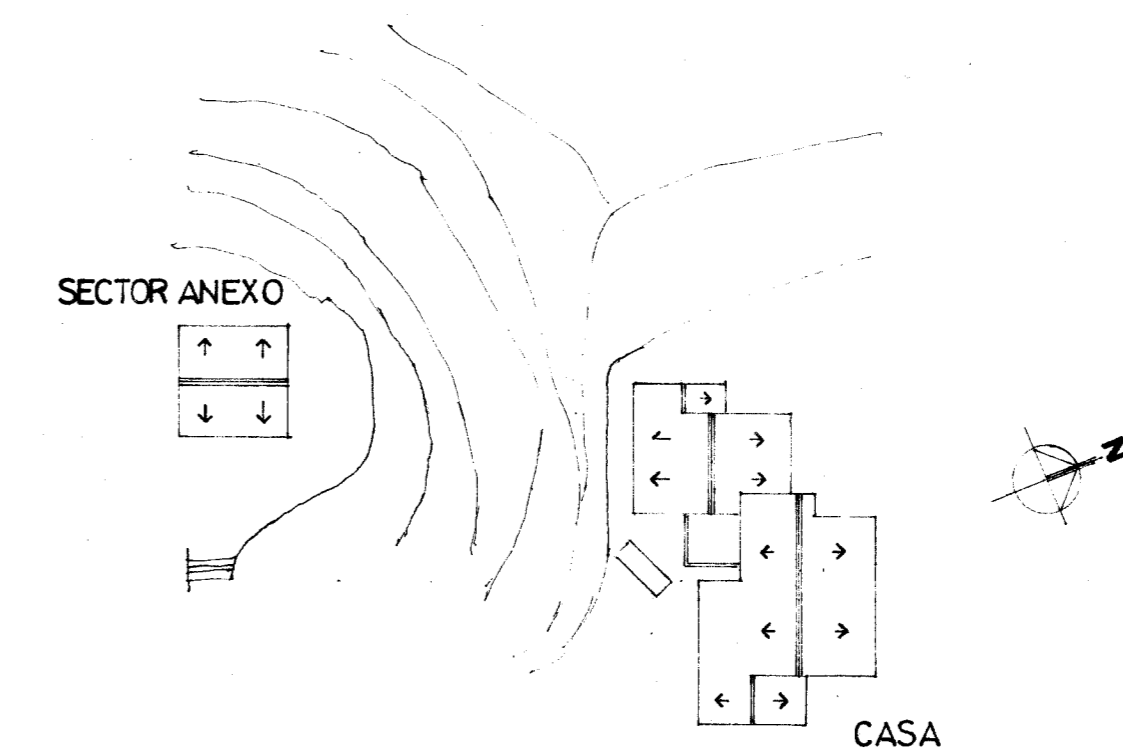

ESQUEMA DE UBICACION
Esc. 1:500

DIST ZONA MANZ PARC. F°

OBRA: PROPIEDAD DE:

SR. GUY WILLIAMS

CALLE :

BARRIO : CRUZ CHICA - LA CUMBRE -

CIUDAD : DPTO. DE PUNILLA

Esc. 1:100

SUP TERRENO
SUP P.BAJA
SUP PALTA

MANZ. OF.

LOTE OF.

UBICACION

PROPIETARIO

PROYECTO

[Firma]
VCE FALSTINO CATALAN
ARQUITECTO

CONDUCCION TECNICA

[Firma]
VCE FALSTINO CATALAN
ARQUITECTO

ANCHO DE CALLE
ANCHO DE CALZADA
ANCHO DE VEREDA
PAVIMENTO

OBSERVACIONES:

PLANO GENERAL - Sector Anexo -
PLANTA - CORTES - FACHADAS - ELECTRICIDAD - PLANILLA ABERT.

FECHA DE PRESENTACION: