PLANTA
Esc. 1:50

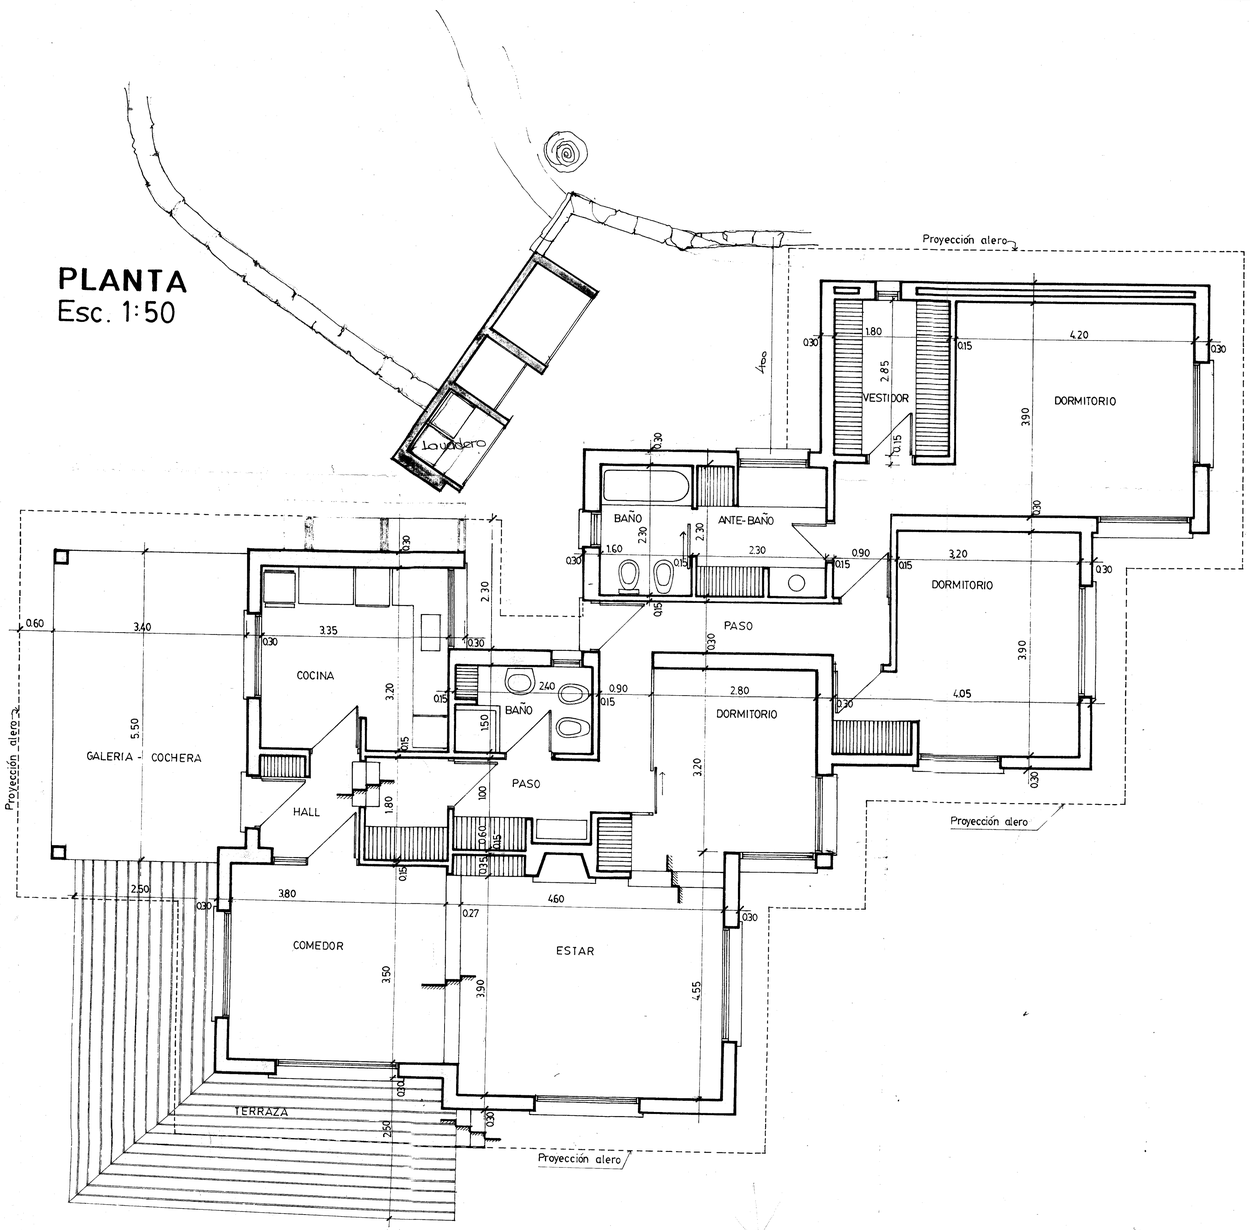

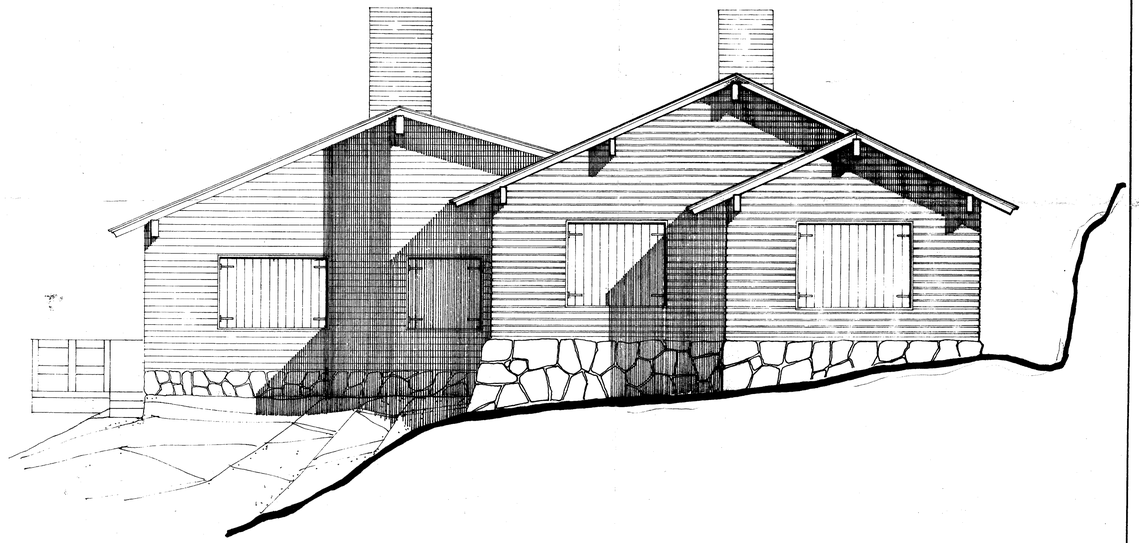

FACHADA NOROESTE
Esc. 1:50

JOSE FAUSTINO CATALANO
ARQUITECTO

CATALANO Jose F. Arquitecto

dibujo R.F.S reviso J.F.C autorizó J.F.C fecha	OBRA: LA QUEBRADA DEL ZORRO Sr. **WILLIAMS GUY**	OBRA Nº PLANO Nº escala 1:50
	PLANO DE: ARQUITECTURA	REFERENCIAS: PLANTA - FACHADA