



VISTA-Sector escalera -  
Esc. 1:100

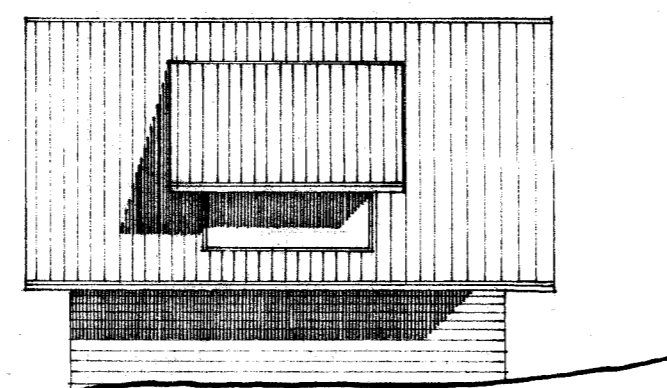

VISTA LATERAL  
Esc. 1:100

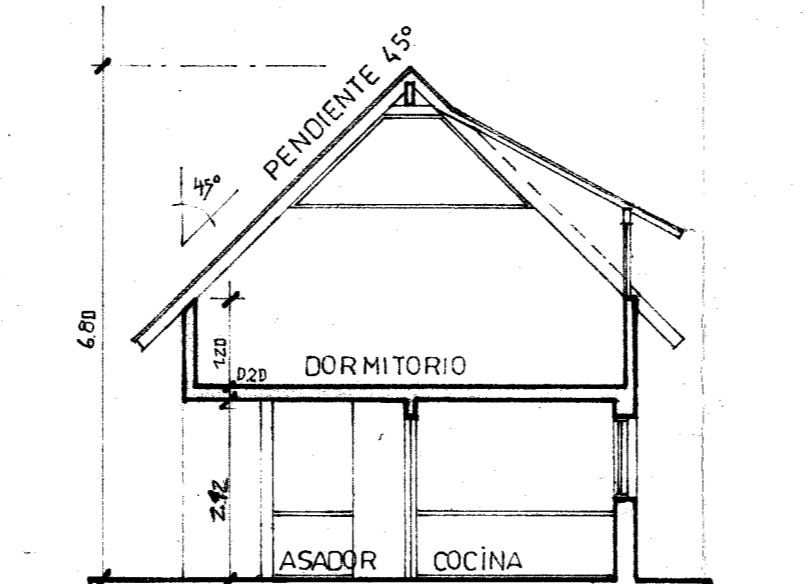


CORTE A-B  
Esc. 1:100




CORTE C-D  
Esc. 1:100

PLANILLA DE ABERTURAS


TIPO	DESIGNACION	DIMENSION		ILUMIN.	VENT.
		ancho	alto		
P1	Puerta	0.85	2.05		
V1	Ventana	0.55	0.35	0.19	0.19
V2	Ventana	1.00	0.70	0.70	0.70
V3	Ventana	1.00	0.70	0.70	-
V4	Ventana	2.20	1.00	2.20	1.47
V5	Ventana	3.20	1.20	2.40	-

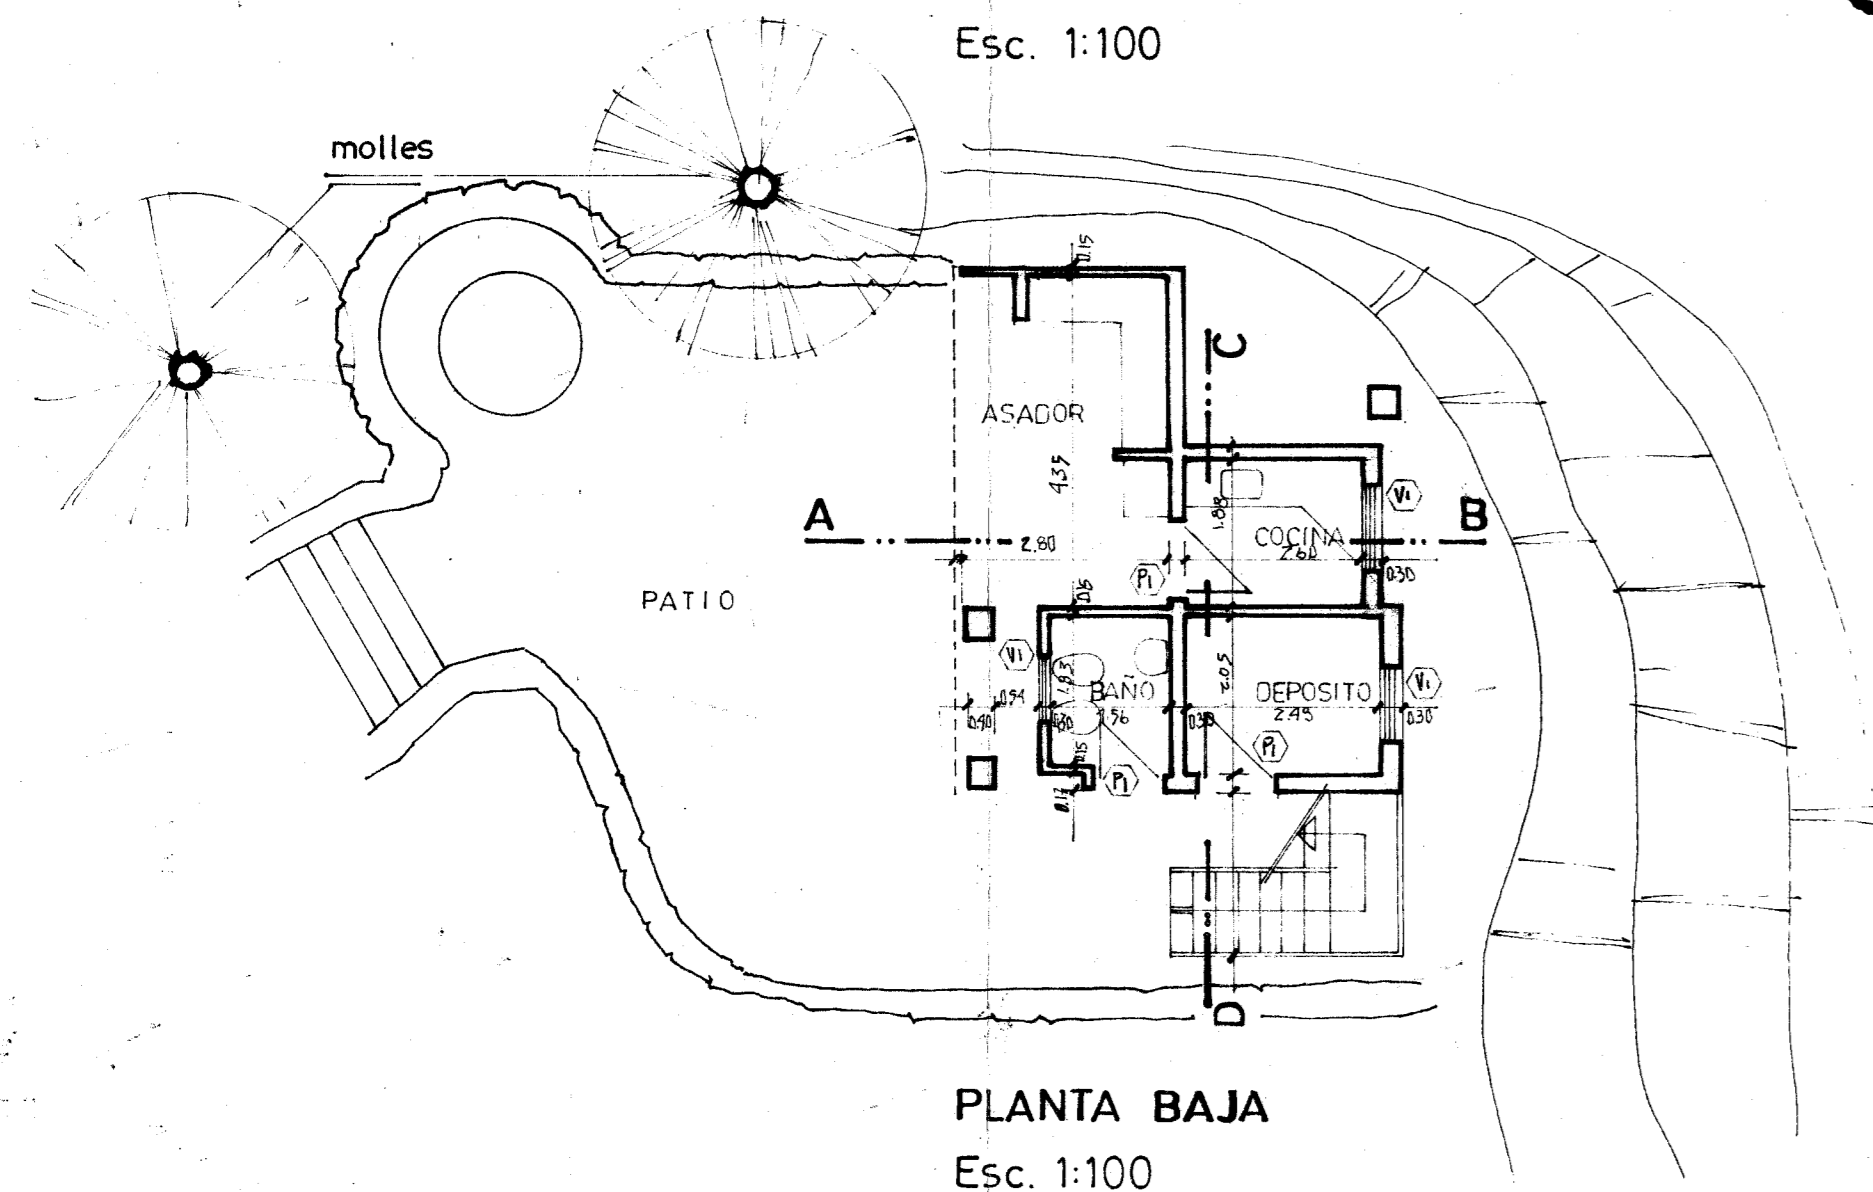


PLANTA BAJA  
Esc. 1:100

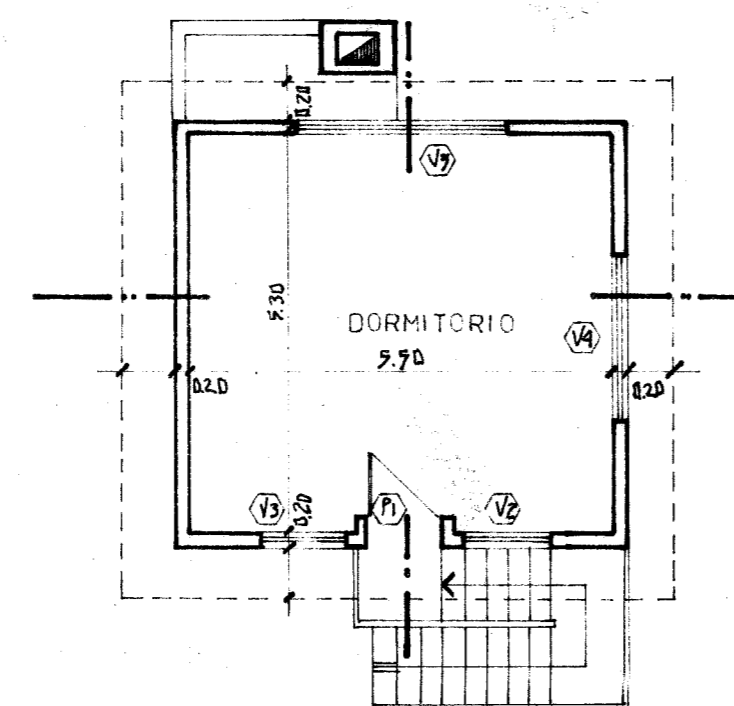


PLANTA ALTA  
Esc. 1:100

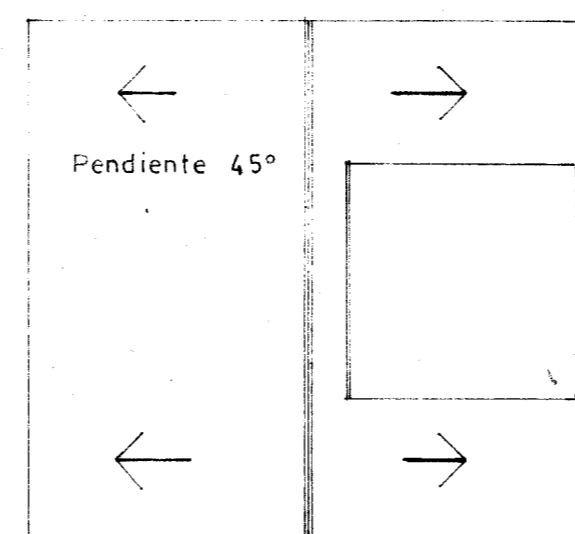


PLANTA DE TECHOS  
Esc. 1:100

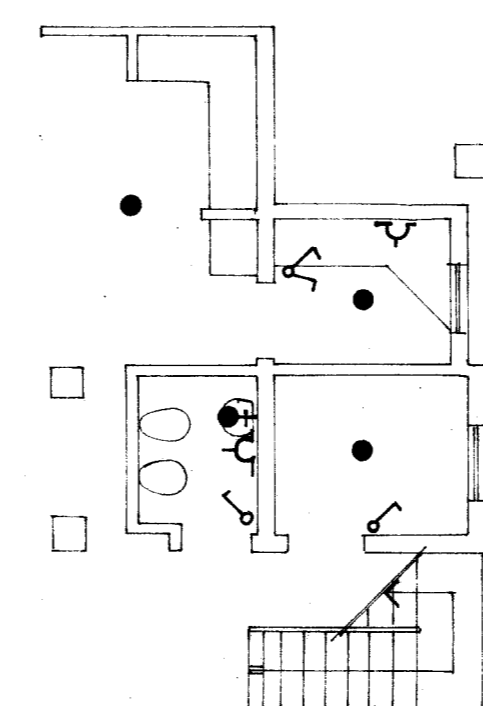

P BAJA. ELECTRICIDAD  
Esc. 1:100

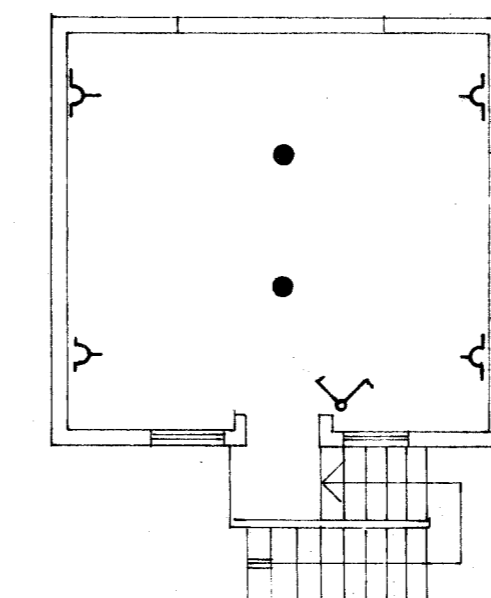

PALTA. ELECTRICIDAD  
Esc. 1:100

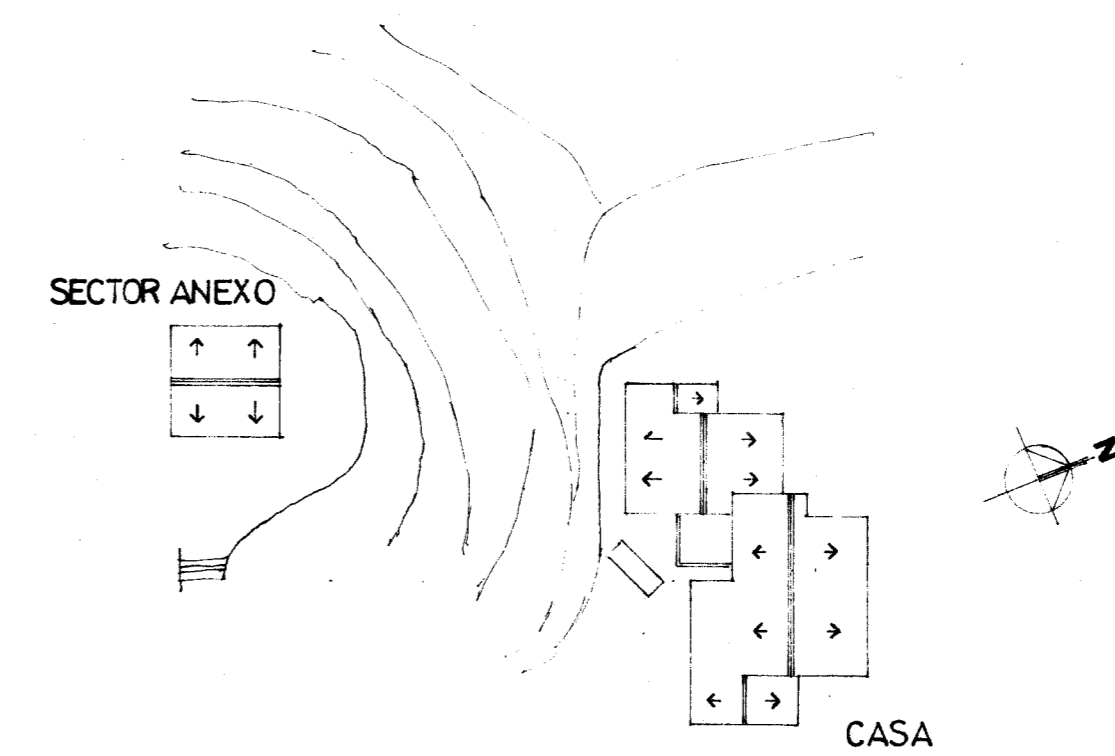

ESQUEMA DE UBICACION  
Esc. 1:500

DIST ZONA MANZ PARC. F°

OBRA: PROPIEDAD DE:

**SR. GUY WILLIAMS**

CALLE :

BARRIO : CRUZ CHICA - LA CUMBRE -

CIUDAD : DPTO. DE PUNILLA

Esc. 1:100

SUP TERRENO  
SUP P.BAJA  
SUP PALTA

MANZ. OF.

LOTE OF.

UBICACION

PROPIETARIO

PROYECTO

*[Firma]*  
VCE FALSTINO CATALAN  
ARQUITECTO

CONDUCCION TECNICA

*[Firma]*  
VCE FALSTINO CATALAN  
ARQUITECTO

ANCHO DE CALLE  
ANCHO DE CALZADA  
ANCHO DE VEREDA  
PAVIMENTO

OBSERVACIONES:

**PLANO GENERAL - Sector Anexo -**  
PLANTA - CORTES - FACHADAS - ELECTRICIDAD - PLANILLA ABERT.

FECHA DE PRESENTACION: