
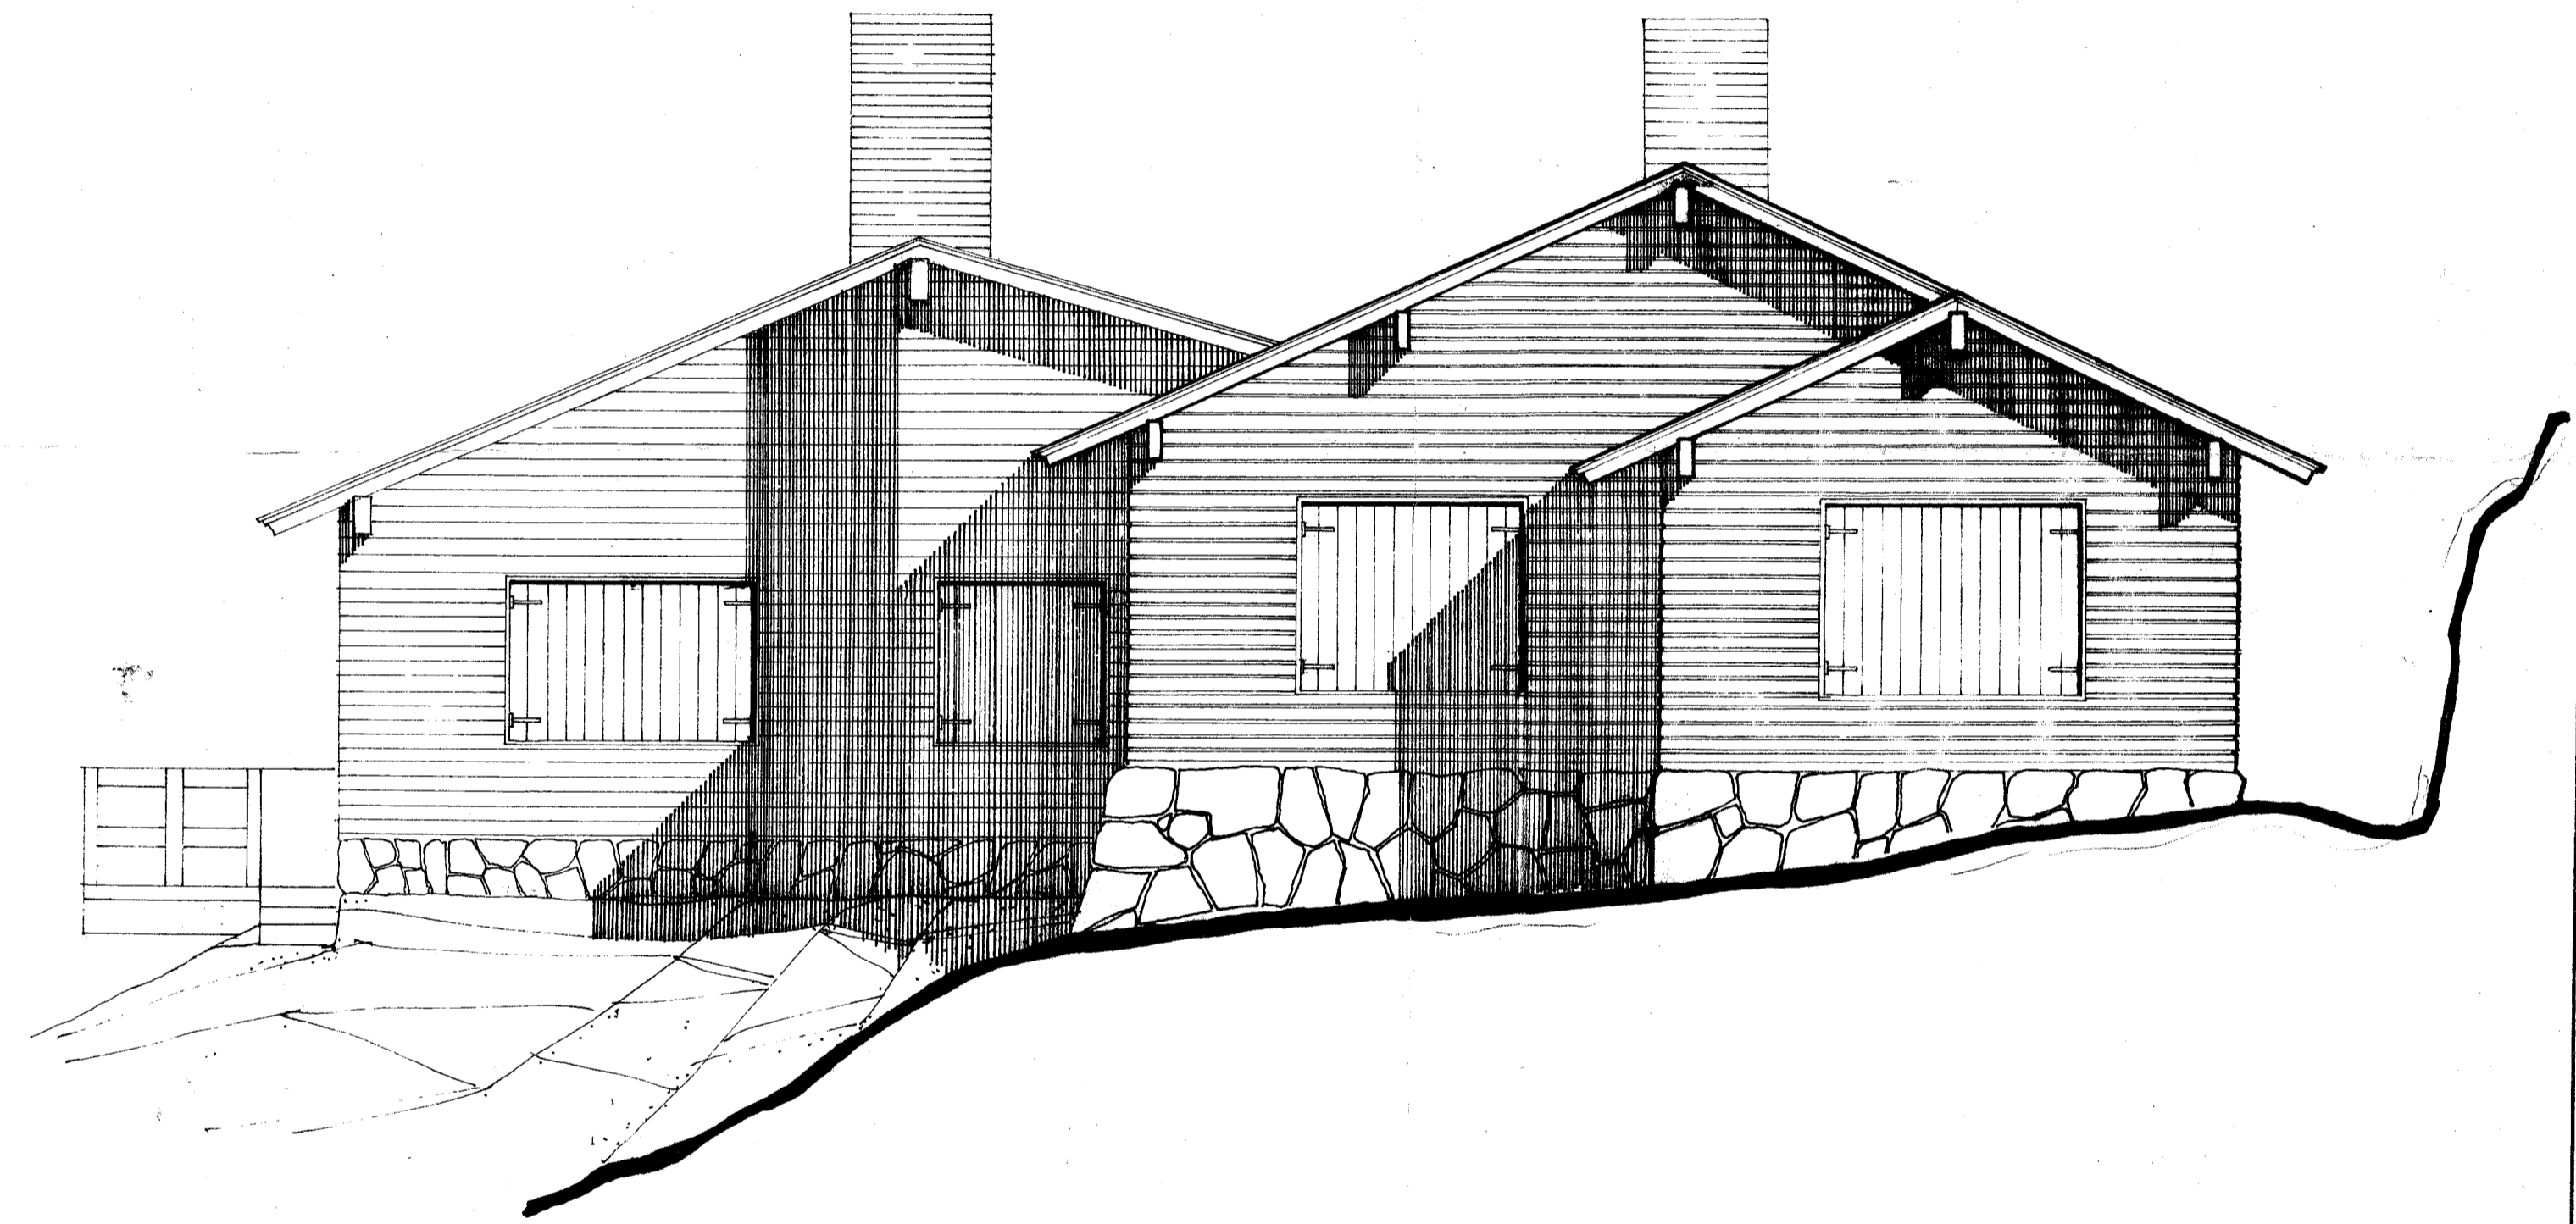


PLANTA
Esc. 1:50

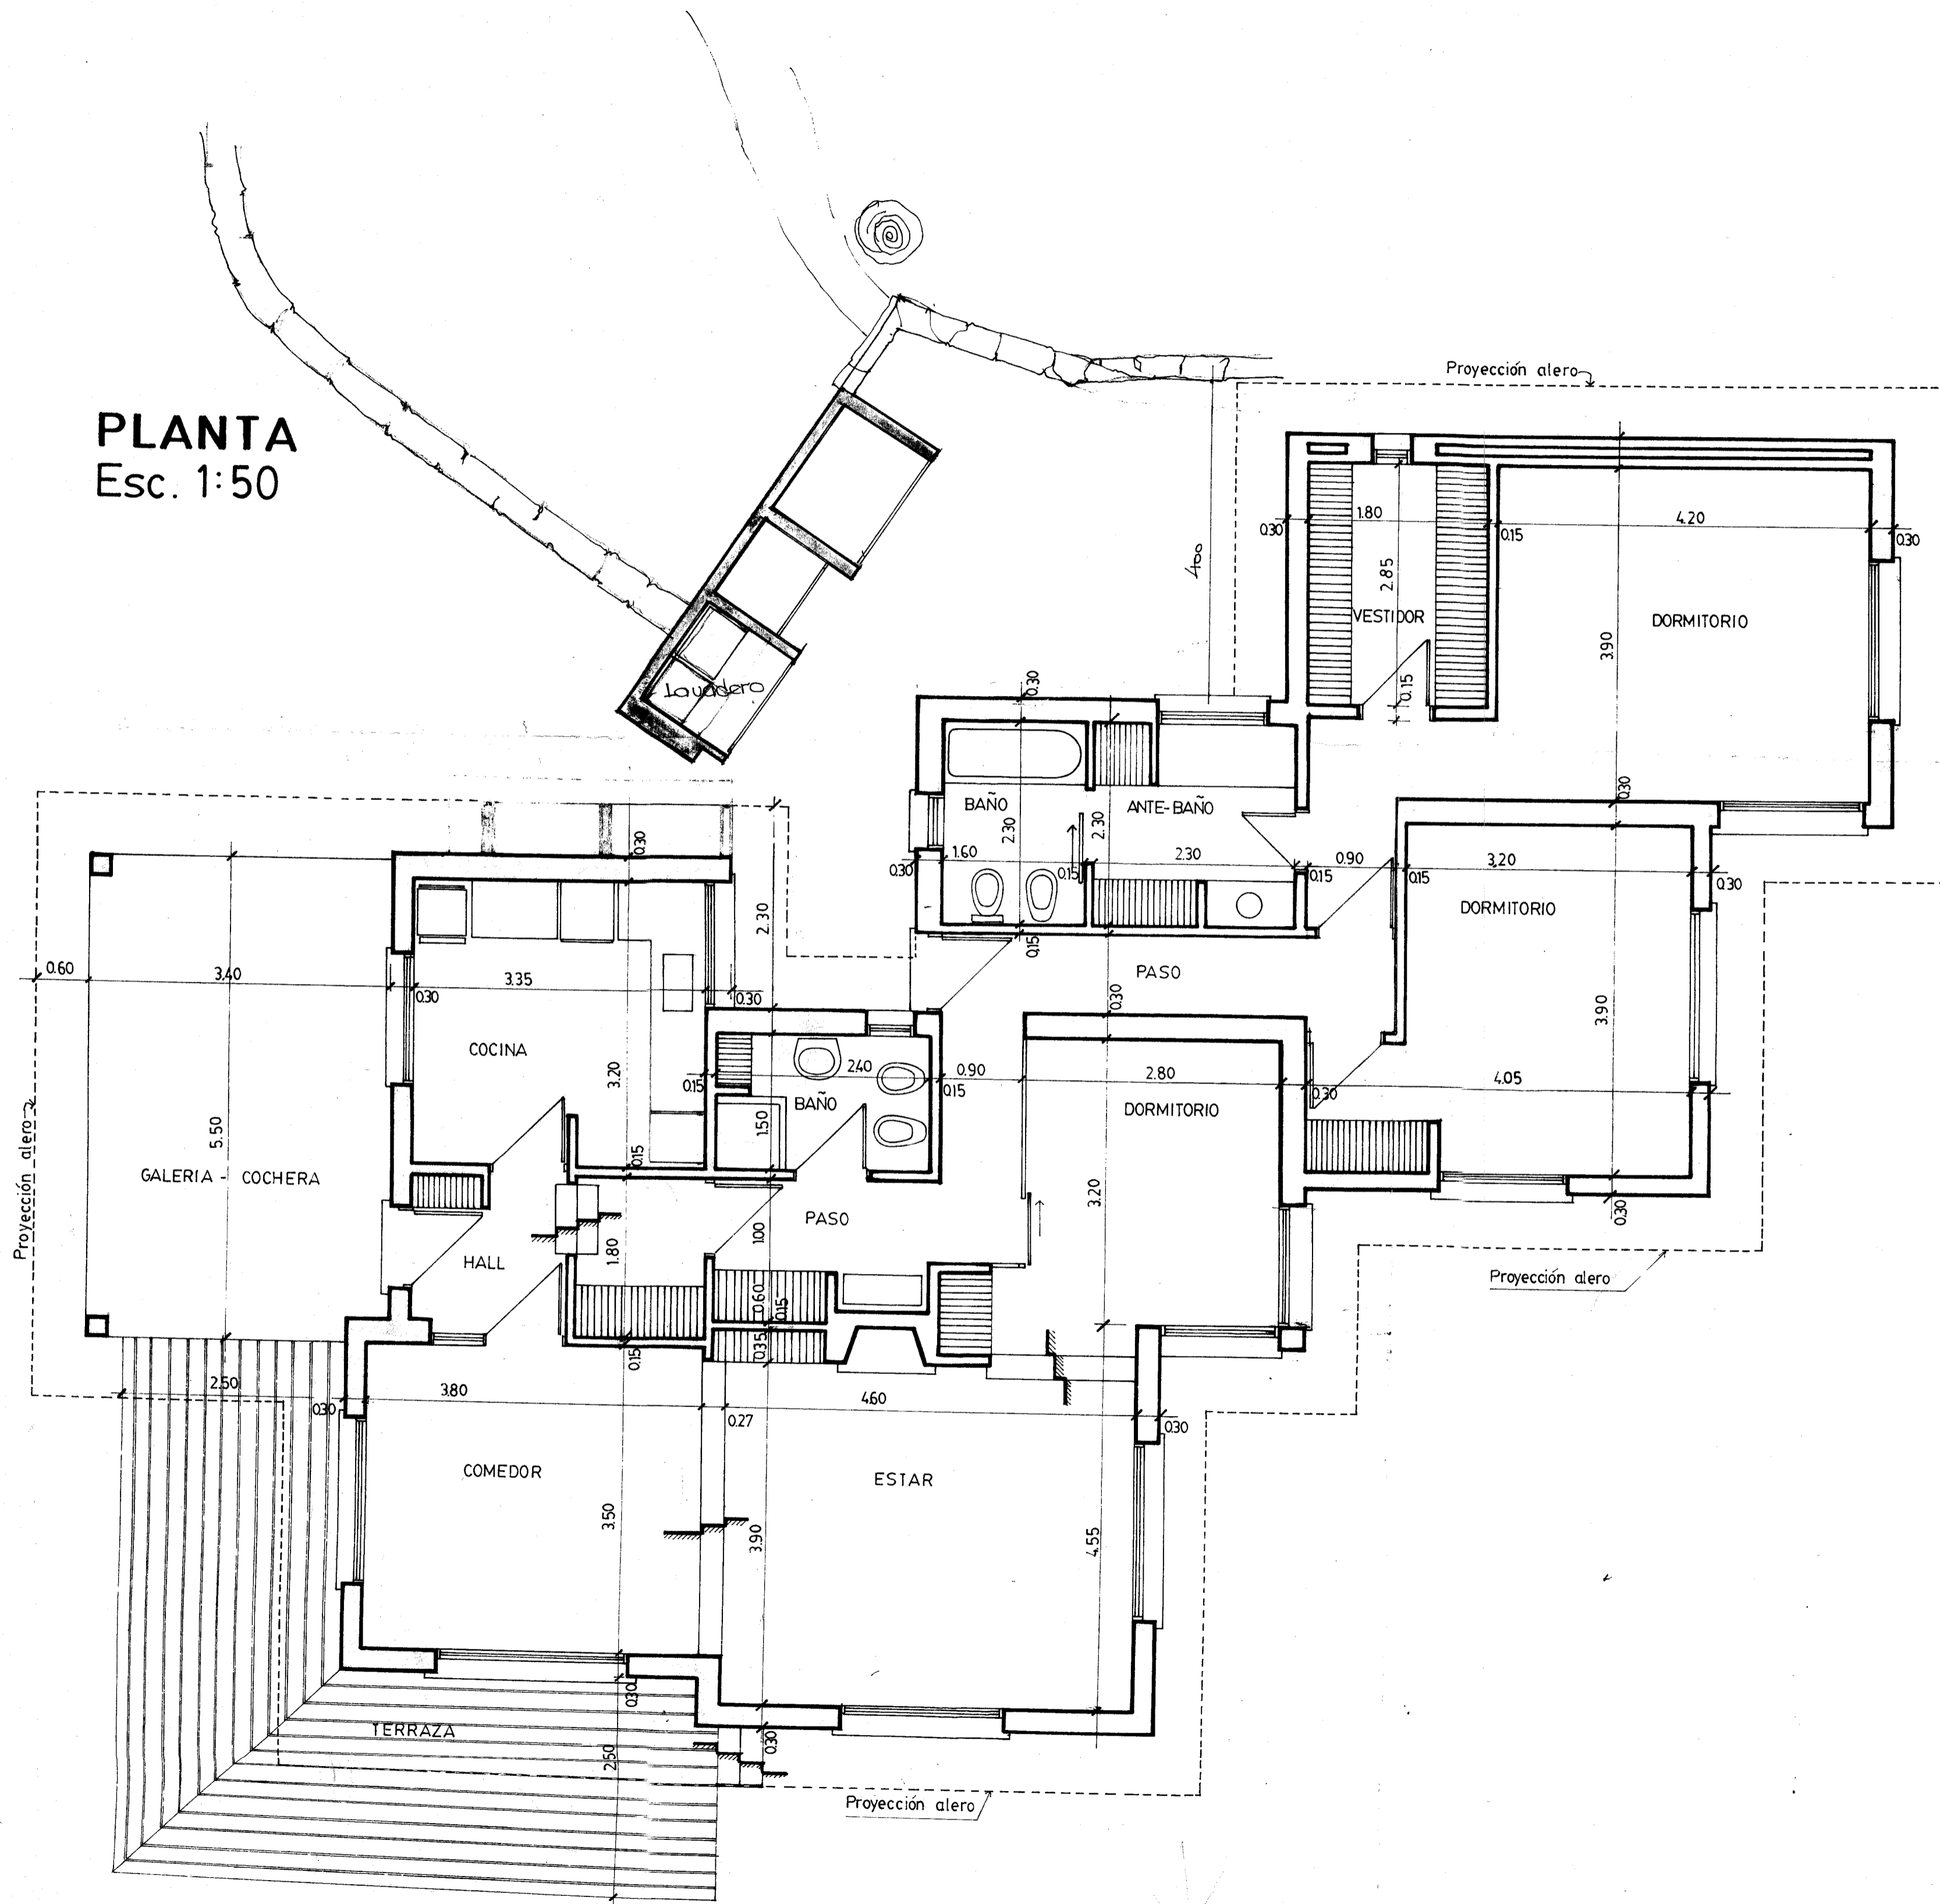

FACHADA NOROESTE
Esc. 1:50

Jose F. Catalano
JOSE FALSTINO CATALANO
ARQUITECTO

CATALANO Jose F. Arquitecto

dibujo R.F.S.	OBRA: LA QUEBRADA DEL ZORRO Sr. WILLIAMS GUY	OBRA Nº
reviso J.F.C.	PLANO DE: ARQUITECTURA	PLANO Nº
autoriza J.F.C.	REFERENCIAS: PLANTA - FACHADA	escala 1:50
fecha		